



GRUNDRISS ERDGESCHOSS 1:200

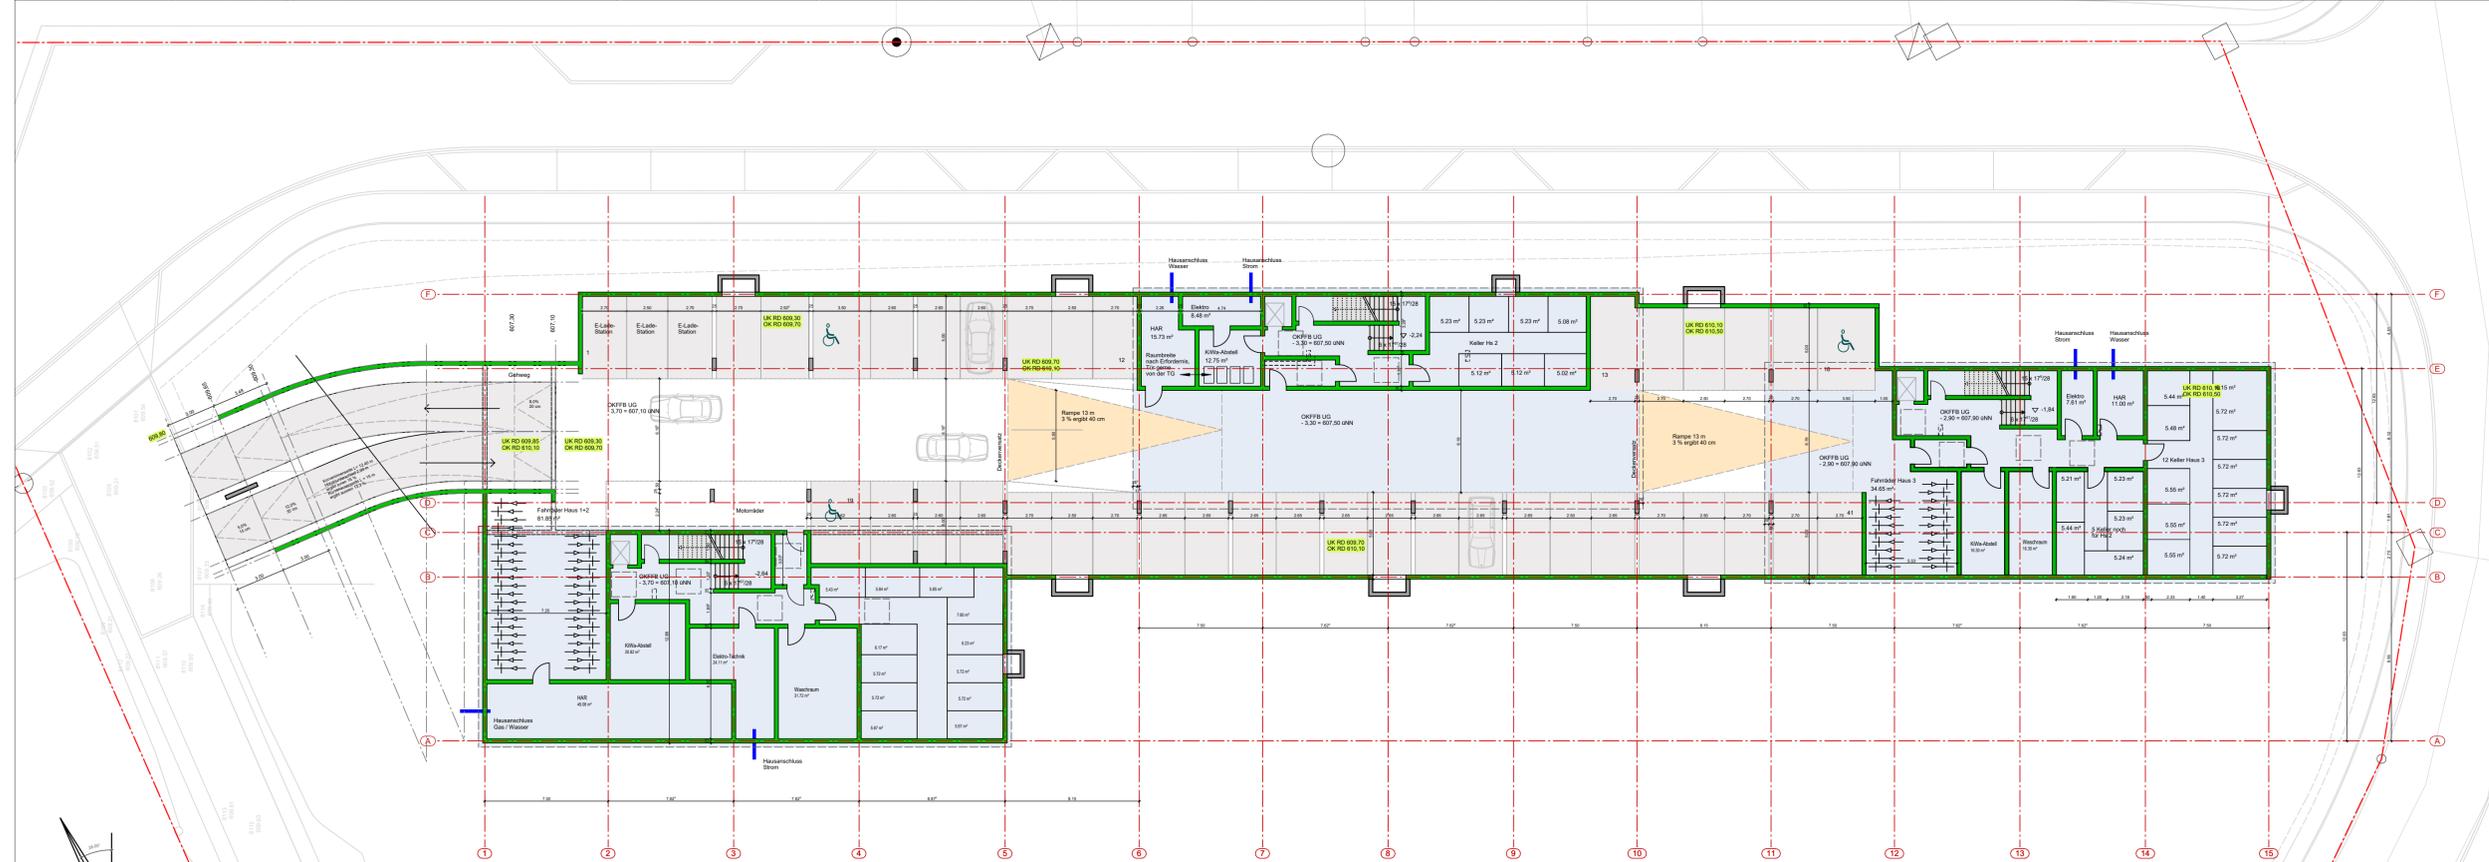

GRUNDRISS UNTERGESCHOSS 1:200

<p>NEUBAU EINER WOHNANLAGE MIT 35 WOHNUNGEN UND TIEFGARAGE</p> <p>DASERWEG, 82377 PENZBERG FL.-NR.: 742 - GEMARKUNG PENZBERG</p> <p>BAUHERR: STADT PENZBERG KARLSTRASSE 25, 82377 PENZBERG</p> <p>HAUS WEST OK FF B EG ± 0.00 = 610,80 üNN HAUS MITTE OK FF B EG + 0.40 = 611,20 üNN HAUS OST OK FF B EG + 0.80 = 611,60 üNN</p>		<p>VG / EG 1:200</p>  <p>VORABZUG 15.07.2021</p> <p>M 1:200</p>
<p>GRUNDRISS UG - EG</p> 		
<p>GEZ. J. ABEL</p>		<p>15.07.2021</p>
<p>FACHPLANNER: DEGLE, DEGLE ARCHITECTEN</p>		
<p>DEGLE, DEGLE GESELLSCHAFT VON ARCHITECTEN MBH KÖNIGSBRUNN ALPENSTRASSE 17A FAX 8231/6014-40 MÜNCHEN 86343 KÖNIGSBRUNN info@deggle-deggle.de LINDAU/BODENSEE TEL. 08231/6014-0 www.deggle-deggle.de</p>		

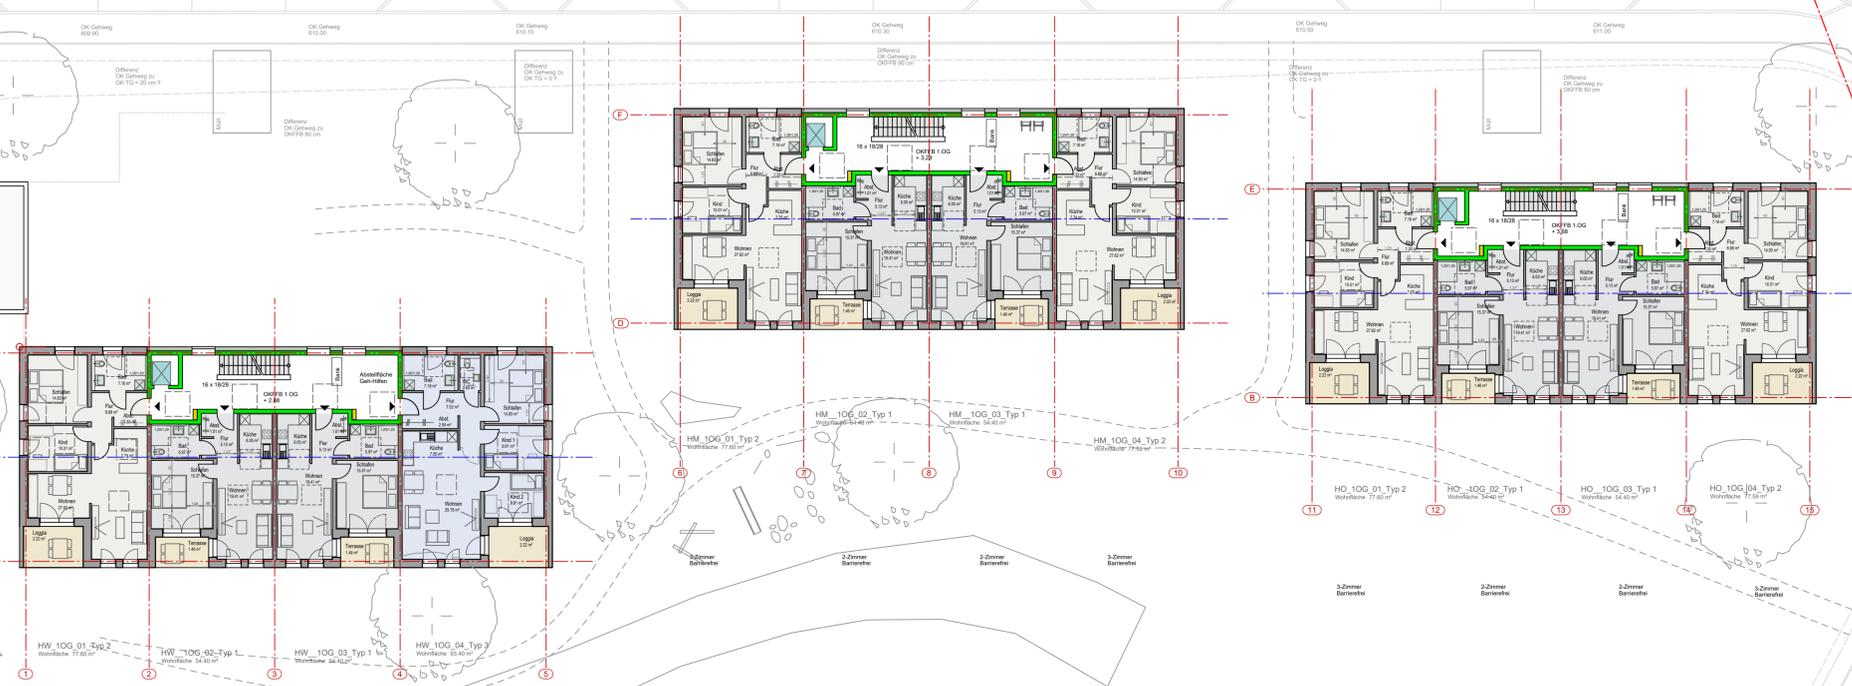


GRUNDRISS 2.OBERGESCHOSS 1:200



GRUNDRISS 1 OBERGESCHOSS 1:200

<p>VORENTWURF</p> <p>NEUBAU EINER WOHNANLAGE MIT 35 WOHNUNGEN UND TIEFGARAGE</p> <p>DASERWEG, 82377 PENZBERG FL.-NR.: 742 - GEMARKUNG PENZBERG</p> <p>BAUHERR: STADT PENZBERG KARLSTRASSE 25, 82377 PENZBERG</p> <p>HAUS WEST OK FFB EG ± 0.00 = 610,80 üNN HAUS MITTE OK FFB EG + 0.40 = 611,20 üNN HAUS OST OK FFB EG + 0.80 = 611,60 üNN</p> <p>Vorabzug 15.07.2021</p>		<p>1.OG / 2.OG</p> <p>M 1:200</p>
<p>GRUNDRISS 1.OG / 2.OG</p>		
<p>GEZ. J. ABEL</p>	<p>15.07.2021</p>	
<p>FACHPLANNER: DEGLE,DEGLE ARCHITECTEN</p> <p>DEGLE,DEGLE GESELLSCHAFT VON ARCHITECTEN MBH KÖNIGSBRUNN ALPENSTRASSE 17A FAX 8231/6014-40 MÜNCHEN 86343 KÖNIGSBRUNN info@deggle-deggle.de LINDAU/BODENSEE TEL. 08231/6014-0 www.deggle-deggle.de</p>		


Querschnitte

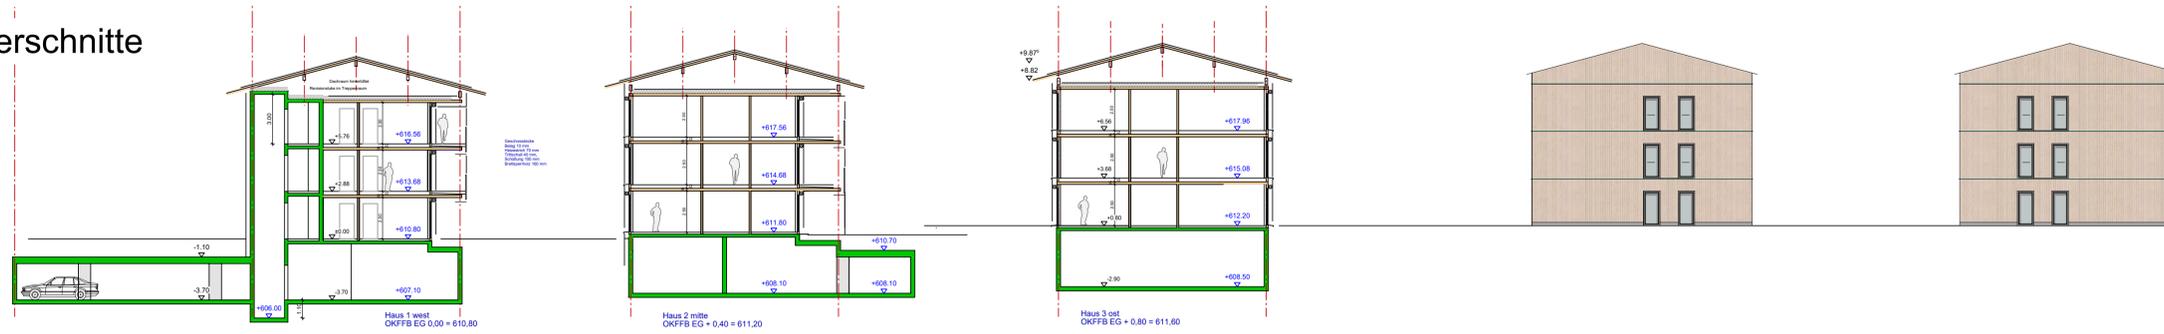

LAGEPLAN 1:1000



Längsschnitt

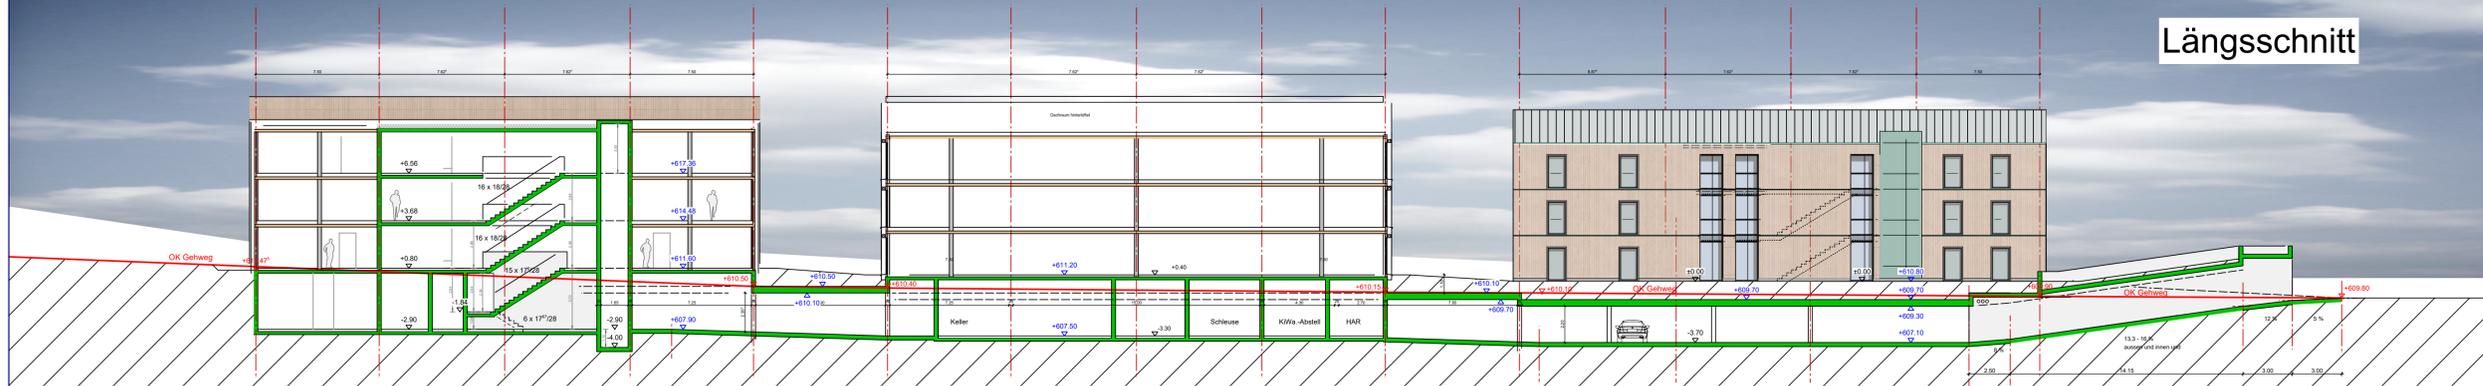

Ansichten Süd



Ansichten nord



VORENTWURF

NEUBAU EINER WOHNANLAGE MIT 35 WOHNUNGEN UND TIEFGARAGE

DASERWEG, 82377 PENZBERG
 FL.-NR.: 742 - GEMARKUNG PENZBERG

BAUHERR:
 STADT PENZBERG
 KARLSTRASSE 25, 82377 PENZBERG

HAUS WEST OK FFB EG ± 0.00 = 610.80 üNN
 HAUS MITTE OK FFB EG + 0.40 = 611.20 üNN
 HAUS OST OK FFB EG + 0.80 = 611.60 üNN


Vorabzug
 15.07.2021

ANSICHTEN - SCHNITTE

ANS / SCHN



M 1:200

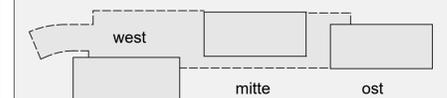

GEZ. J. ABEL

15.07.2021

FACHPLANNER:
DEGLE.DEGLE
 ARCHITEKTEN

DEGLE.DEGLE GESELLSCHAFT VON ARCHITEKTEN MBH
 KÖNIGSBRUNN ALPENSTRASSE 17A FAX 8231/6014-40
 MÜNCHEN 86343 KÖNIGSBRUNN info@deggle-deggle.de
 LINDAU/BODENSEE TEL. 08231/6014-0 www.deggle-deggle.de